

RENVOOI RUIMTEN:

- 1.01 Hal

1.02 Meterkast

1.03 Badkamer

1.04 Woonkamer/Keuken

1.05 Techniek/berging

1.06 Slaapkamer 1

1.07 Slaapkamer 2

1.08 Toilet

1.09 Slaapkamer 3
- verkeersruimte

meterruimte

badruimte

verblijfsruimte

technischeruimte

verblijfsruimte

verblijfsruimte

toilet ruimte

verblijfsruimte

RENVOOI OVERIG:

- gevelmetselwerk
- prefab beton
- samengestelde wand
- samengestelde wand verzwaaard
- draai-kiepraam
- elektrische radiator (afmetingen indicatief)

RENVOOI ELEKTRA:

verlichting

- centraaldoos
- lichtaansluitpunt wand binnen
- lichtaansluitpunt wand buiten
- aansluitpunt t.b.v. verlichting

aansluitpunten

- leiding onbedraad (loos)
- leiding bedraad (afgedopt)
- wandcontactdoos enkel (geaard)
- wandcontactdoos dubbel verticaal (geaard)
- wandcontactdoos dubbel horizontaal (geaard)
- utp

aansluiting UTP
- perilex aansluiting t.b.v. koken
- centraal aardpunt

schakelmateriaal

- schakelaar, enkelpolig
- schakelaar, wissel
- schakelaar, serie
- beldrukker
- schel t.b.v. deurbel
- videofoon

overig

- th

thermostaat
- CO2

CO2 sensor
- rm

rookmelder
- k of w



koud- of warmwater aansluiting
- kraan
- V-af

ventilatie afvoer
- V-toe

ventilatie toevoer
- mechanische ventilatie uit de wand
- entree woning
- vi

vrijloopdranger

Disclaimer:
"Deze tekening is nauwkeurig en met zorg samengesteld. De op tekening aangegeven maatvoeringen zijn in millimeters, excl. (wand-)afwerkingen en kunnen in de praktijk afwijken. Kleine wijzigingen in maatvoering, plattegronden, materiaalgebruik alsmede wijzigingen die nodig zijn om te voldoen aan overheidseisen en voorschriften die tijdens de bouw noodzakelijk of gewenst zijn, worden uitdrukkelijk voorbehouden."

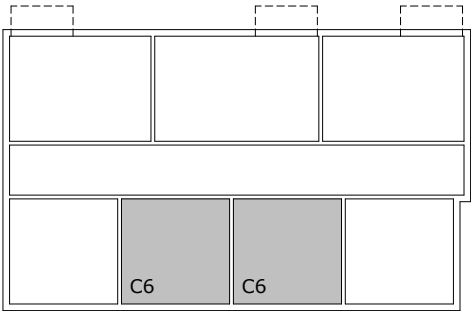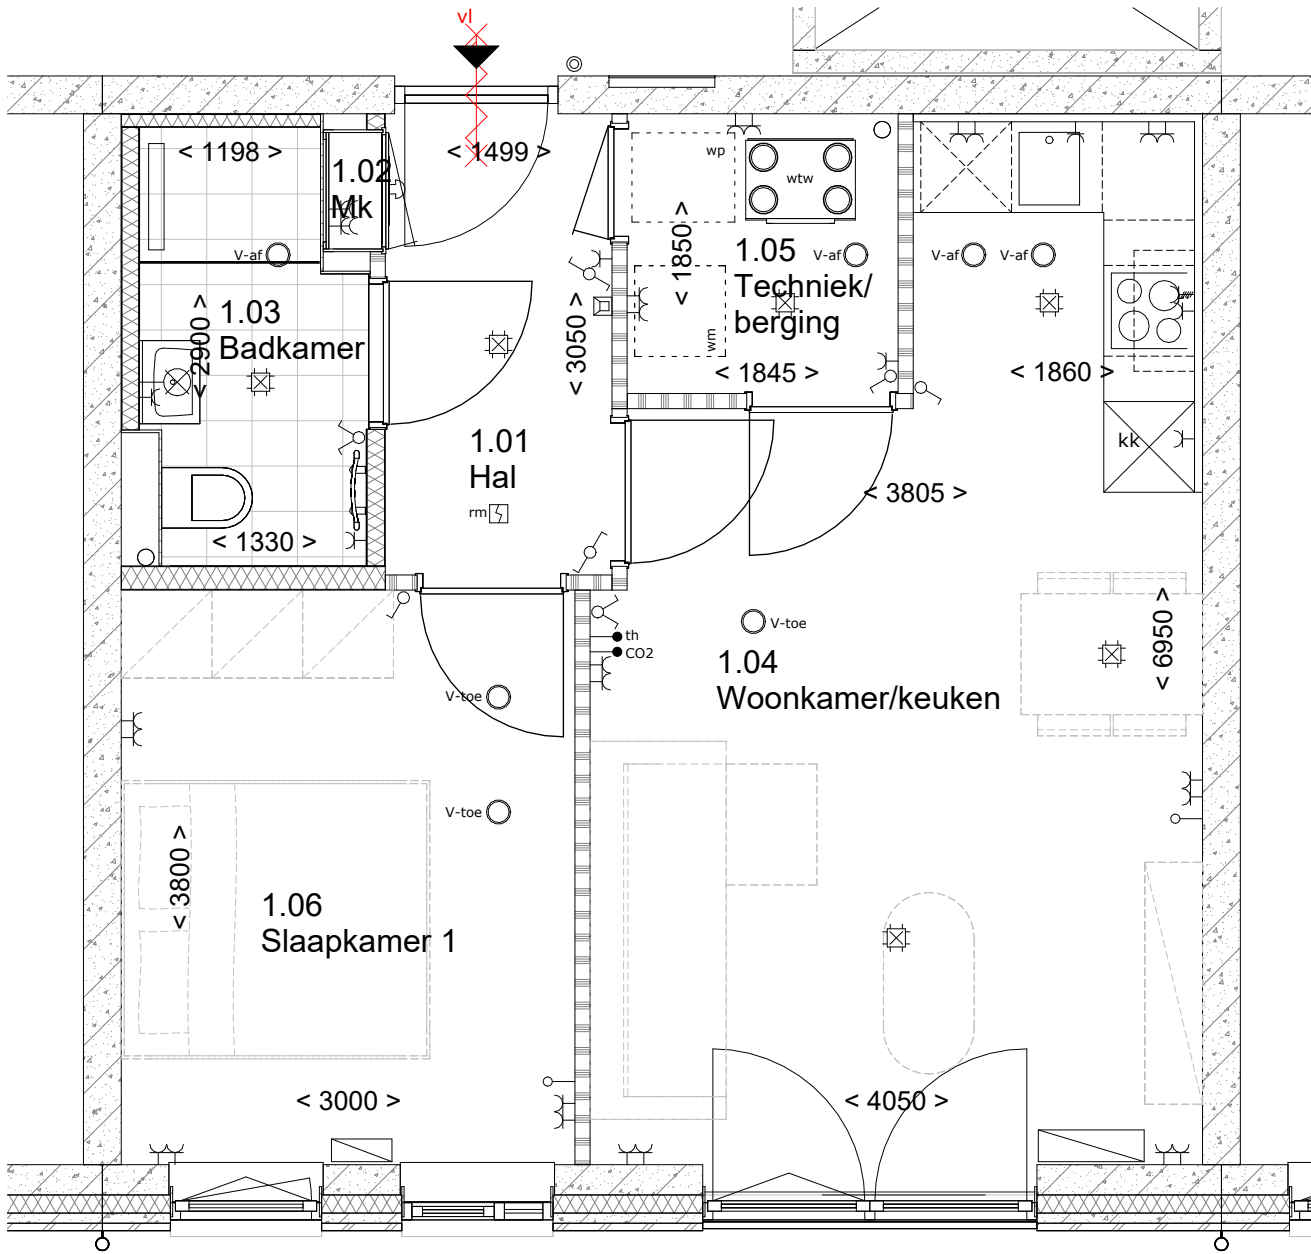

verdieping



opdrachtgever:

MorgenWonen
Reggesingel 4
7461 BA RIJSSEN



project:

50 woningen en 33
appartementen te Gouda -
Westergouwe veld 23

getekend:

L. Wentink

papierformaat:

A2

schaal:

1:50

gewijzigd:

datum:

12-05-2026

A:09-06-2026

B:18-06-2026

C:25-06-2026

D:14-07-2026

tekening:

verkoop type C6 tussen
verdieping

24-047-v

400-02

