

RENVOOI RUIMTEN:

1.01 Hal	verkeersruimte
1.02 Meterkast	meterruimte
1.03 Badkamer	badruimte
1.04 Woonkamer/Keuken	verblijfsruimte
1.05 Techniek/berging	technischeruimte
1.06 Slaapkamer 1	verblijfsruimte
1.07 Slaapkamer 2	verblijfsruimte
1.08 Toilet	toiletteruimte
1.09 Slaapkamer 3	verblijfsruimte


RENVOOI OVERIG:

	gevelmetselwerk
	prefab beton
	samengestelde wand
	samengestelde wand verzwaaard
	draai-kiepraam
	elektrische radiator (afmetingen indicatief)


RENVOOI ELEKTRA:

verlichting		schakelmateriaal	
	centraaldoos		schakelaar, enkelpolig
	lichtaansluitpunt wand binnen		schakelaar, wissel
	lichtaansluitpunt wand buiten		schakelaar, serie
	aansluitpunt t.b.v. verlichting		beldrukker
aansluitpunten			schel t.b.v. deurbel
	leiding onbedraad (loos)		videofoon
	leiding bedraad (afgedopt)	overig	
	wandcontactdoos enkel (geaard)		thermostaat
	wandcontactdoos dubbel verticaal (geaard)		CO2 sensor
	wandcontactdoos dubbel horizontaal (geaard)		rookmelder
	aansluiting UTP		koud- of warmwater aansluiting
	perilex aansluiting t.b.v. koken		kraan
	centraal aardpunt		ventilatie afvoer
			ventilatie toevoer
			mechanische ventilatie uit de wand
			entree woning
			vrijloopdranger

Disclaimer:
"Deze tekening is nauwkeurig en met zorg samengesteld. De op tekening aangegeven maatvoeringen zijn in millimeters, excl. (wand-)afwerkingen en kunnen in de praktijk afwijken. Kleine wijzigingen in maatvoering, plattegronden, materiaalgebruik alsmede wijzigingen die nodig zijn om te voldoen aan overheidseisen en voorschriften die tijdens de bouw noodzakelijk of gewenst zijn, worden uitdrukkelijk voorbehouden."

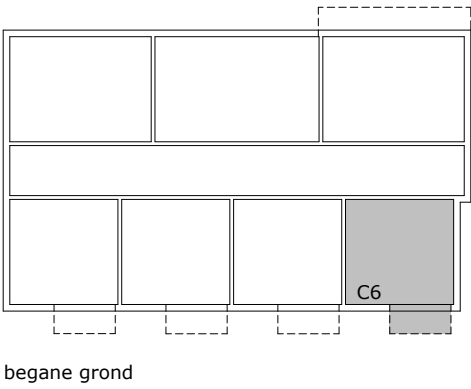

begane grond

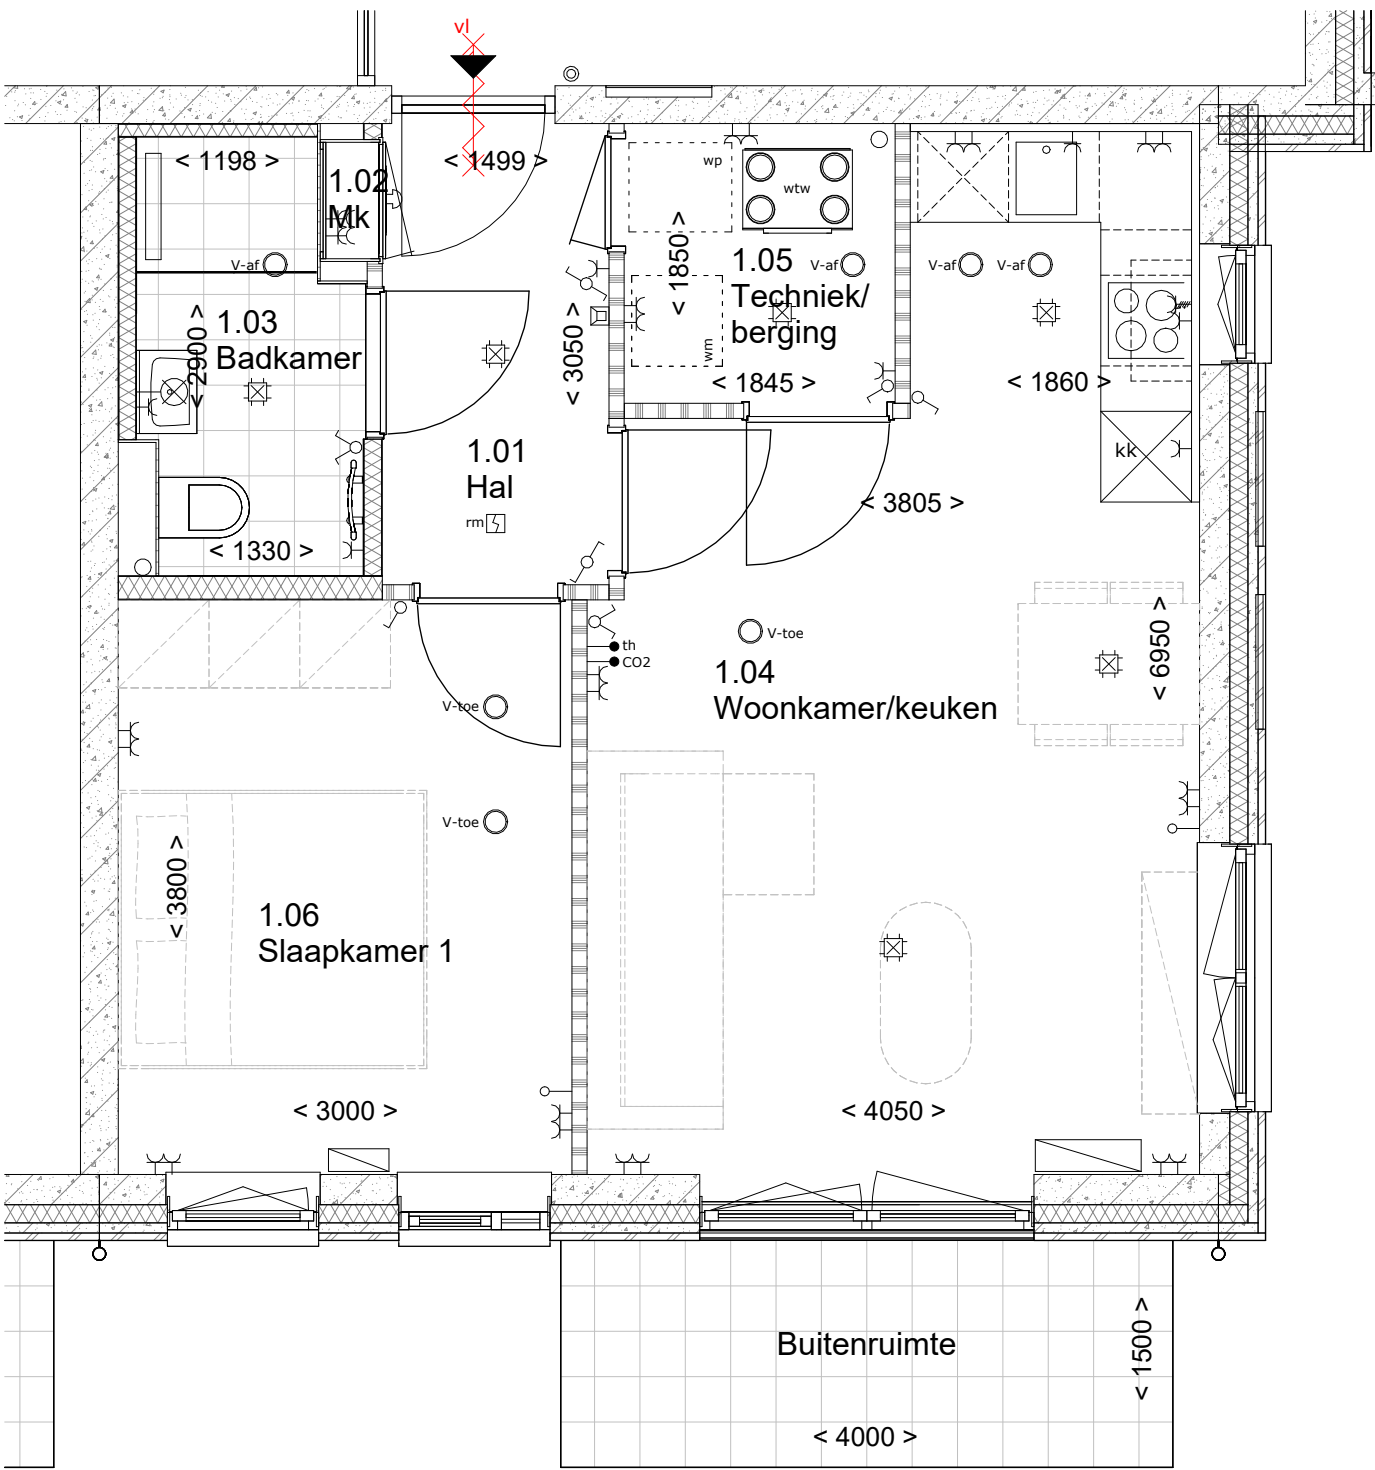

opdrachtgever:

MorgenWonen
Reggesingel 4
7461 BA RIJSSEN



project:

50 woningen en 33
appartementen te Gouda -
Westergouwe veld 23

getekend:

L. Wentink

papierformaat:

A2

schaal:

1:50

gewijzigd:

datum:

12-05-2026

A:09-06-2026

B:18-06-2026

C:25-06-2026

D:14-07-2026

tekening:

verkoop type C6 hoek
begane grond

24-047-v

400-07