

RENVOOI RUIMTEN:

1.01 Hal	verkeersruimte
1.02 Meterkast	meterruimte
1.03 Badkamer	badruimte
1.04 Woonkamer/Keuken	verblijfsruimte
1.05 Techniek/berging	technischeruimte
1.06 Slaapkamer 1	verblijfsruimte
1.07 Slaapkamer 2	verblijfsruimte
1.08 Toilet	toilet ruimte
1.09 Slaapkamer 3	verblijfsruimte

RENVOOI OVERIG:

	gevelmetselwerk
	prefab beton
	samengestelde wand
	samengestelde wand verzwaaard
	draai-kiepraam
	elektrische radiator (afmetingen indicatief)

RENVOOI ELEKTRA:

verlichting

	centraaldoos
	lichtaansluitpunt wand binnen
	lichtaansluitpunt wand buiten
	aansluitpunt t.b.v. verlichting

aansluitpunten

	leiding onbedraad (loos)
	leiding bedraad (afgedopt)
	wandcontactdoos enkel (geaard)
	wandcontactdoos dubbel verticaal (geaard)
	wandcontactdoos dubbel horizontaal (geaard)
	aansluiting UTP
	perilex aansluiting t.b.v. koken
	centraal aardpunt



schakelmateriaal

	schakelaar, enkelpolig
	schakelaar, wissel
	schakelaar, serie
	beldrukker
	schel t.b.v. deurbel
	videofoon


overig

	thermostaat
	CO2 sensor
	rookmelder
	koud- of warmwater aansluiting
	kraan
	ventilatie afvoer
	ventilatie toevoer
	mechanische ventilatie uit de wand
	entree woning
	vrijloopdranger

Disclaimer:
"Deze tekening is nauwkeurig en met zorg samengesteld. De op tekening aangegeven maatvoeringen zijn in millimeters, excl. (wand-)afwerkingen en kunnen in de praktijk afwijken. Kleine wijzigingen in maatvoering, plattegronden, materiaalgebruik alsmede wijzigingen die nodig zijn om te voldoen aan overheidseisen en voorschriften die tijdens de bouw noodzakelijk of gewenst zijn, worden uitdrukkelijk voorbehouden."

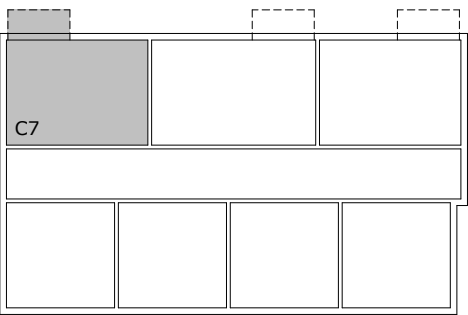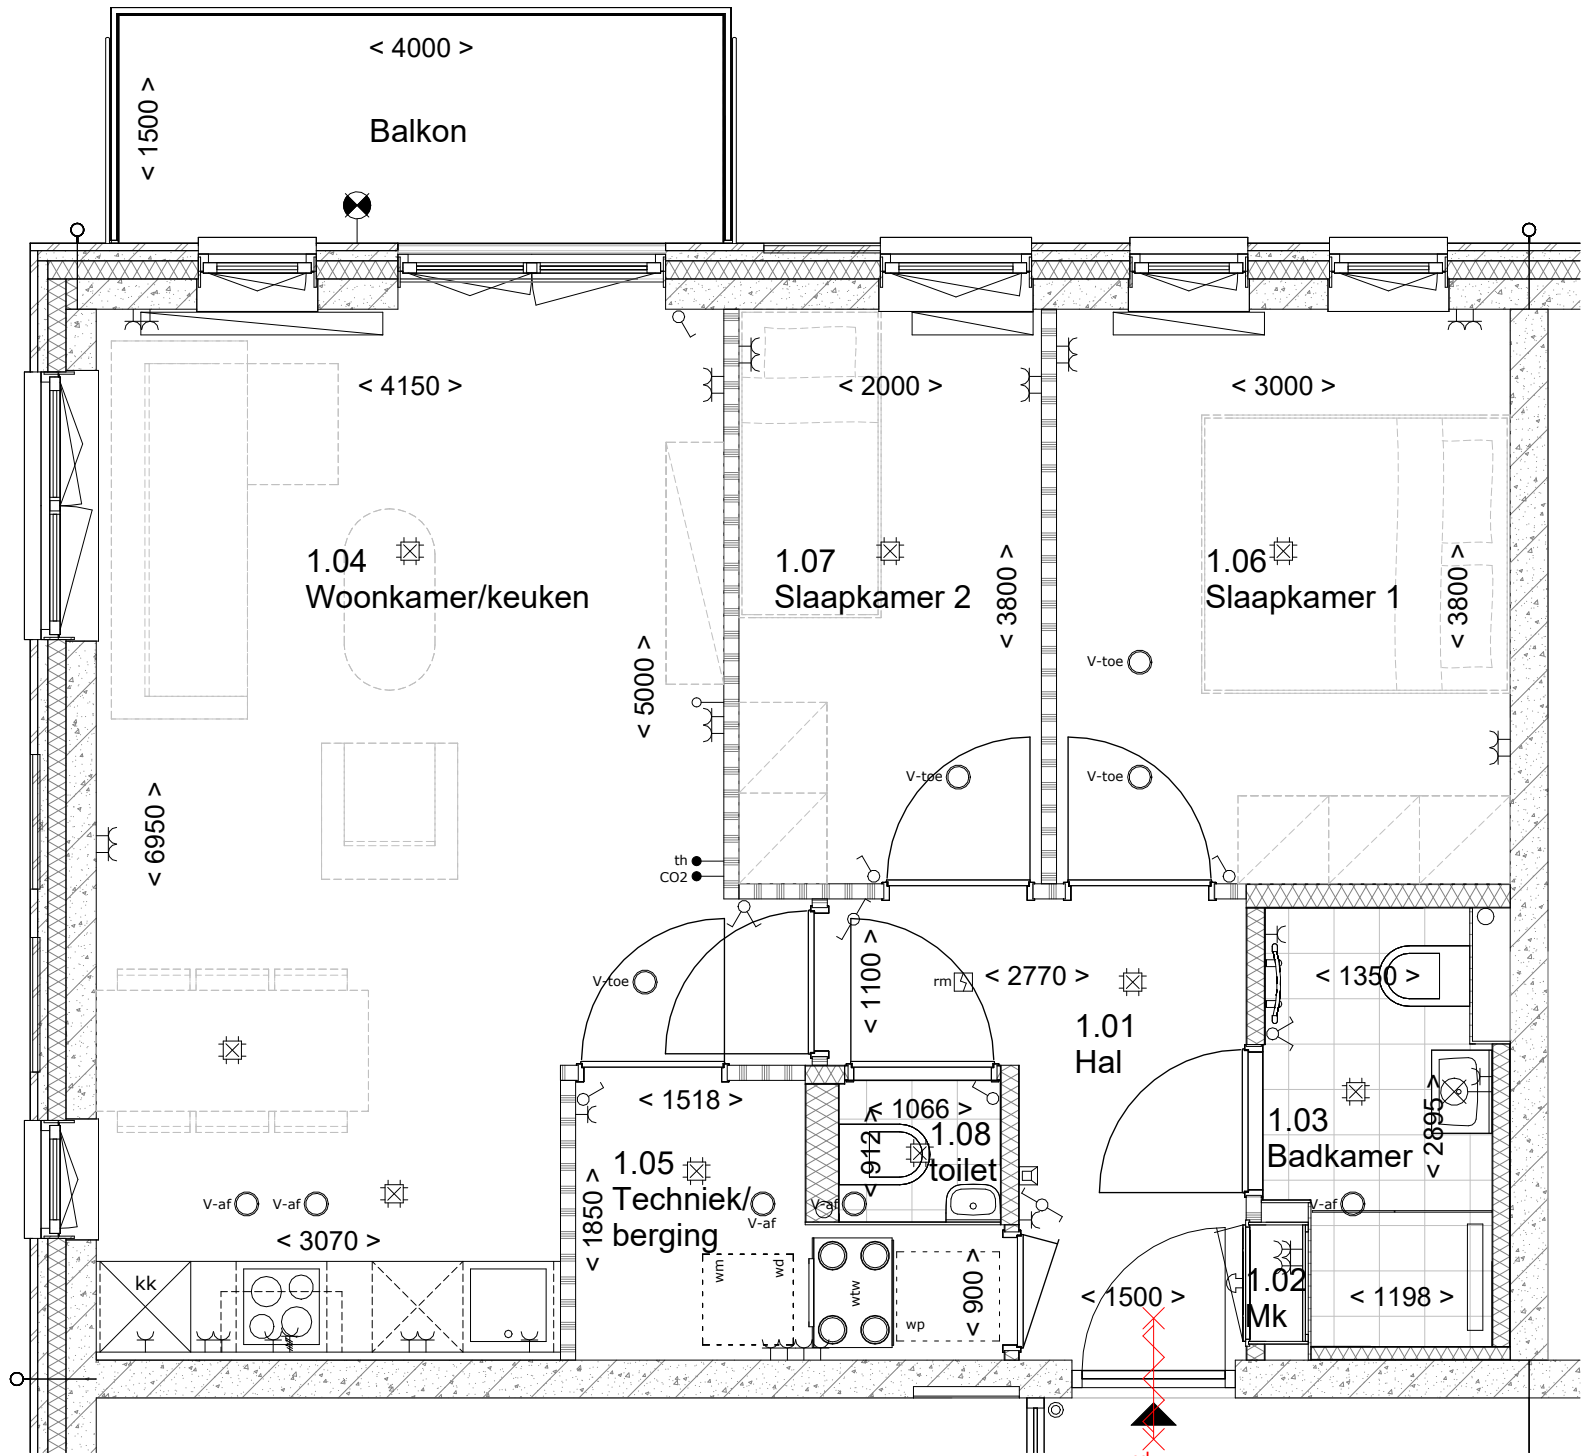

verdieping

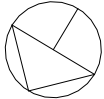

4D

architecten®

A

dorpsstraat 102, 7468 CN

T

0547 - 38 32 80

E

enter@4Darchitecten.nl

W

www.4Darchitecten.nl

opdrachtgever:

MorgenWonen
Reggesingel 4
7461 BA RIJSSEN



project:

50 woningen en 33
appartementen te Gouda -
Westergouwe veld 23

getekend:	papierformaat:
L. Wentink	A2
schaal:	gewijzigd:
1:50	A:09-06-2026
datum:	B:18-06-2026
12-05-2026	C:25-06-2026

tekening:

verkoop type C7 hoek
verdieping

24-047-v 400-03

K

B

R

kvk 08019159

10218

NL09 ABNA 0503 1632 60

enter