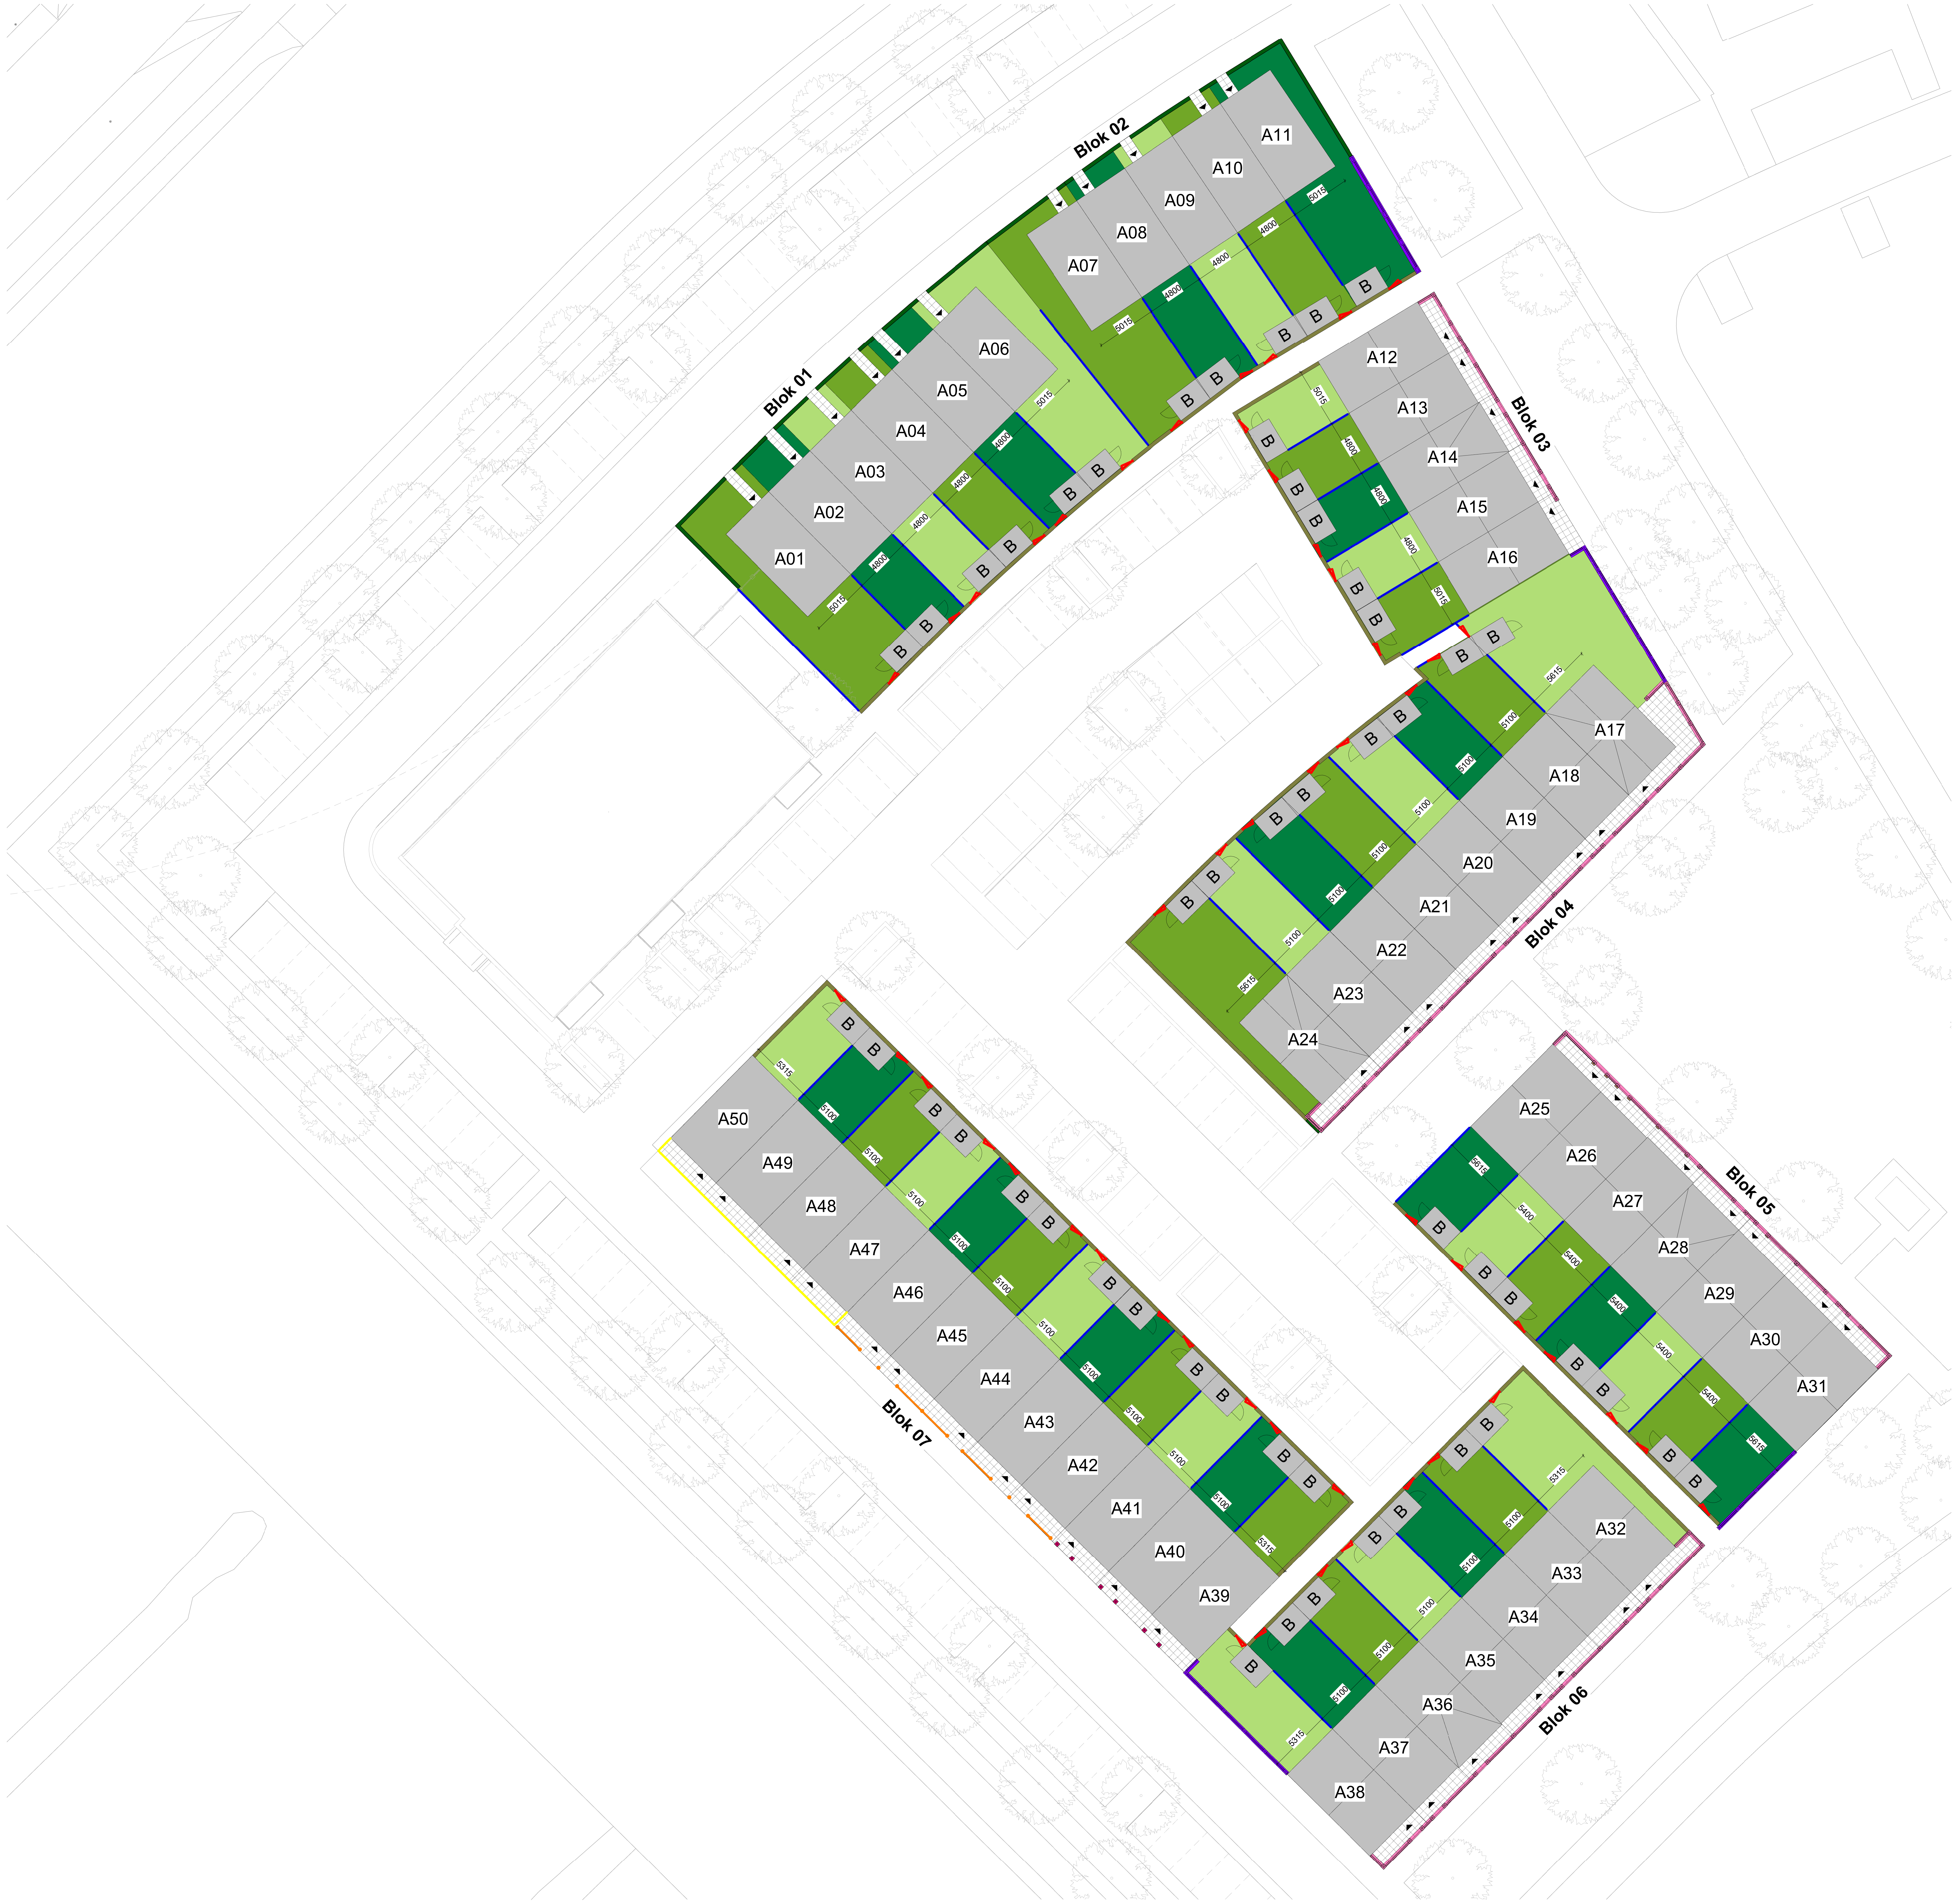

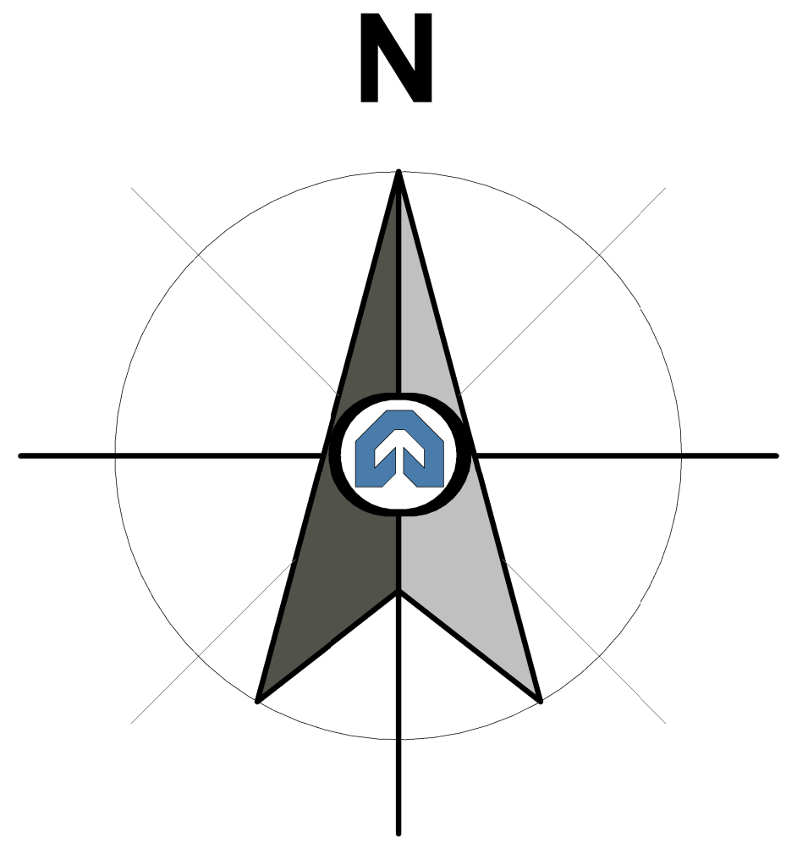

Gemeente: Gouda
Schaal: 1:200

Renvooi

- ⊞ betontegels 500x500x50mm
- 🟩 kavelindeling
- 🟩 kavelindeling
- 🟩 kavelindeling
- ▬ gaashekwerk met hedera 1800+
- ▬ poort
- ▬ beukenhaag 600+
- ▬ beukenhaag 1800+
- ▬ Stenen erfafscheiding 675+
- ▬ Stenen erfafscheiding met hedera 2175+
- ▬ Tuinpoer 675+
- ▬ Spijlenhekwerk 1000+
- ▬ Straatpaal met liggers 1000+
- P parkeerplaats
- ⊞ betontegels 300x300 t.b.v. achterpaden
- ▲ entreepijl

Disclaimer: niet alle in het renvooi aangegeven symbolen hoeven te zijn toegepast

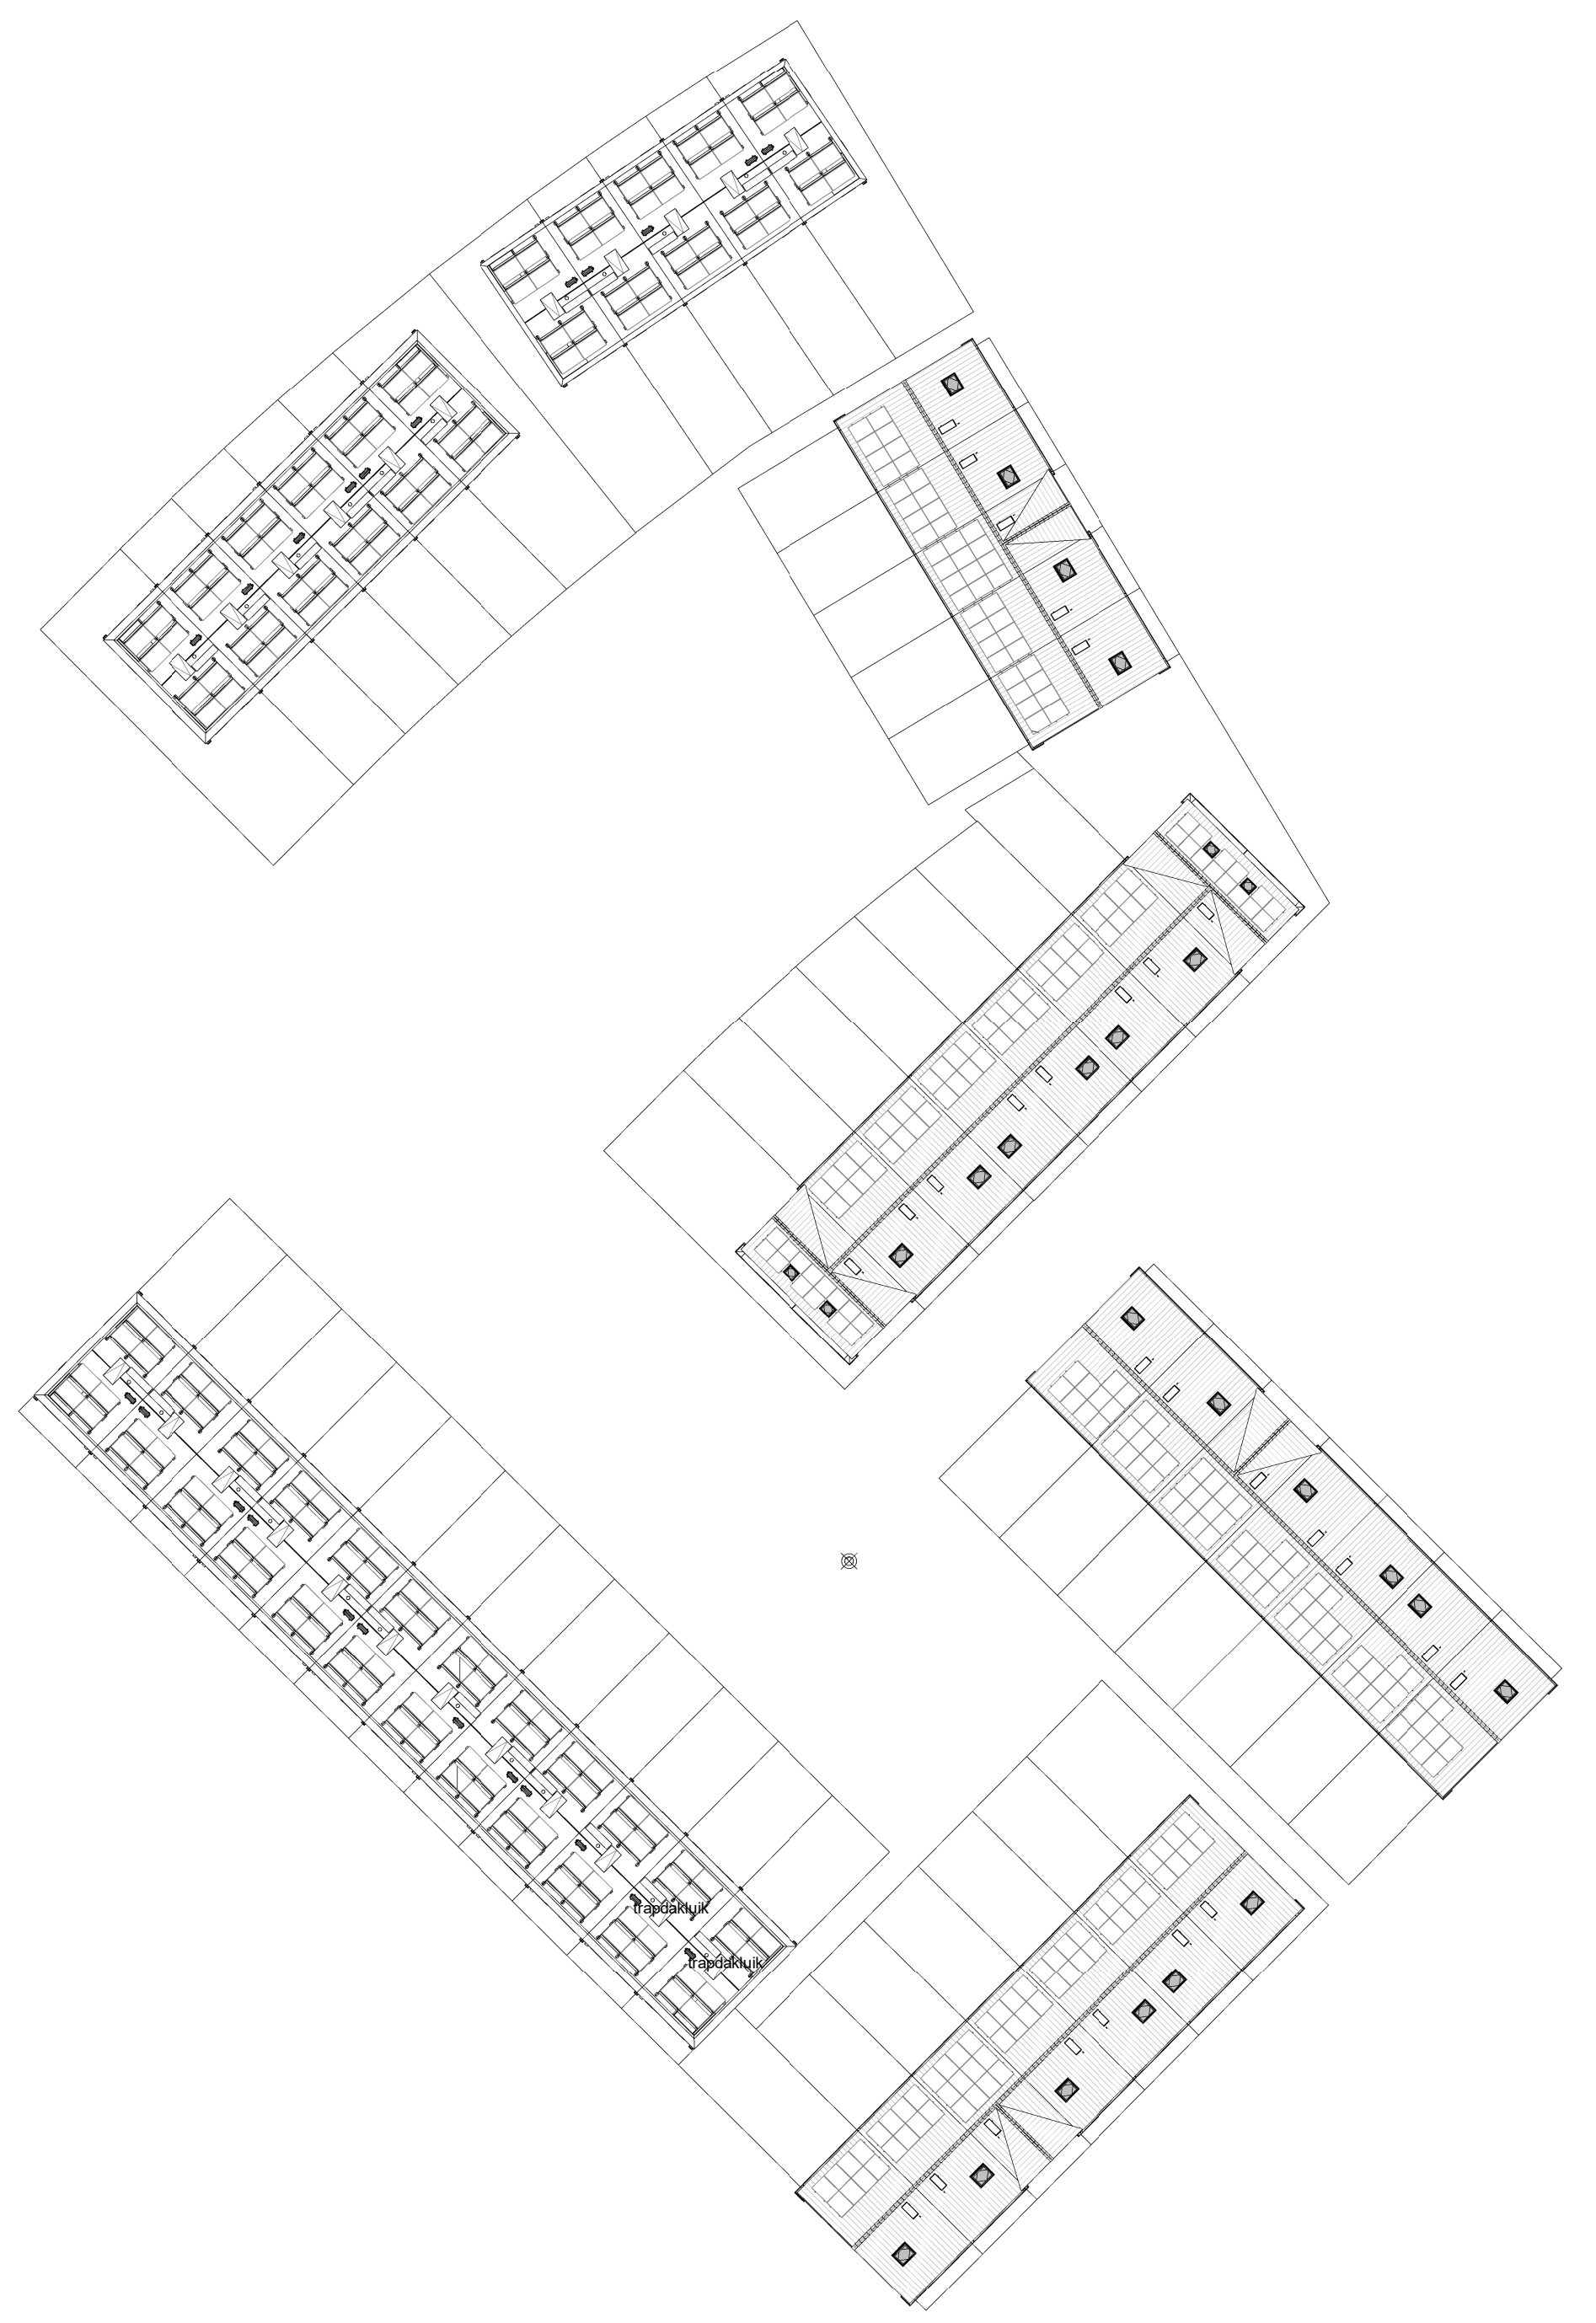

Dakoverzicht t.b.v. PV ligging

revisie nr:	omschrijving:	rev. datum:	door:
2	Diversen	07-09-2026	DSN
1	poort bnr. A18	24-08-2026	DSN

status: Definitief

MorgenWonen
Reggesingel 4, 7461 BA RIJSSEN
T +31 (0)88 186 60 66
E morgenwonen@volkerwessels.com
I https://www.morgenwonen.nl
KvK-nr. 60877448

Correspondentieadres:
Postbus 370 7460 AJ RIJSSEN
Versie: 2023-1

project: Westergouwe vlek 23 - 50 woningen
betreft: Situatie

getek.: JH	schaal: 1:200	proj. nr. :	blad:
datum: 30-06-2026	formaat: A0 1189*841mm	2026-270	SI-01

© Deze tekening is eigendom van MorgenWonen Rijssen en mag zonder onze toestemming niet worden gekopieerd, vermenigvuldigd of aan derden ter inzage worden gegeven

C:\Users\DSn11\OneDrive - BVGO\MORI-Gouda Westergouwe Vlek 23 2026-270 50 won_ - Documenten\07-Modellen-Tekeningen\00-Modellen\2026-270-BWK-Gou
Geprint 7-9-2026 11:33:16