
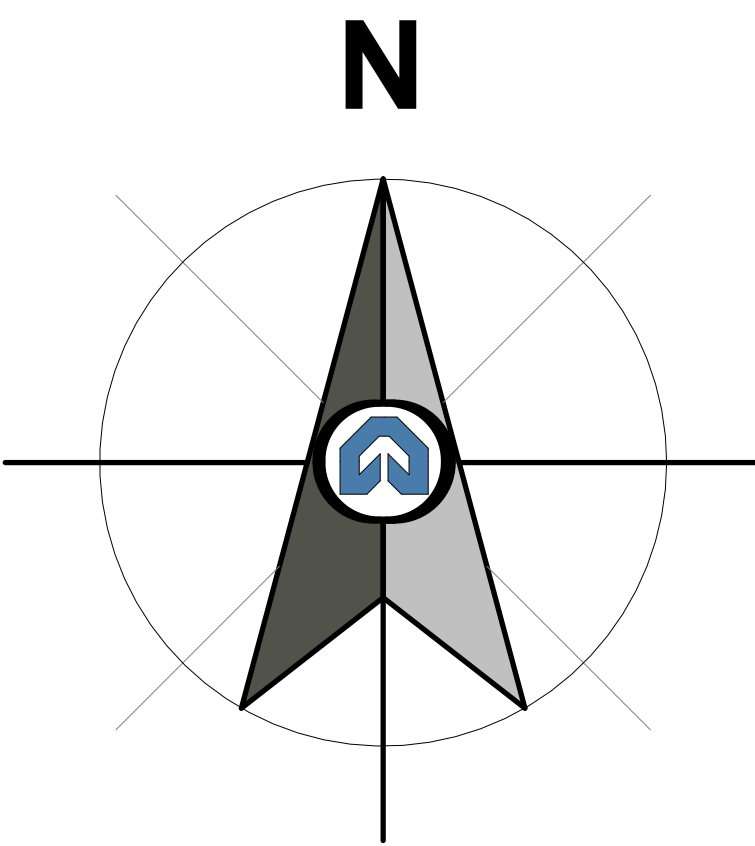


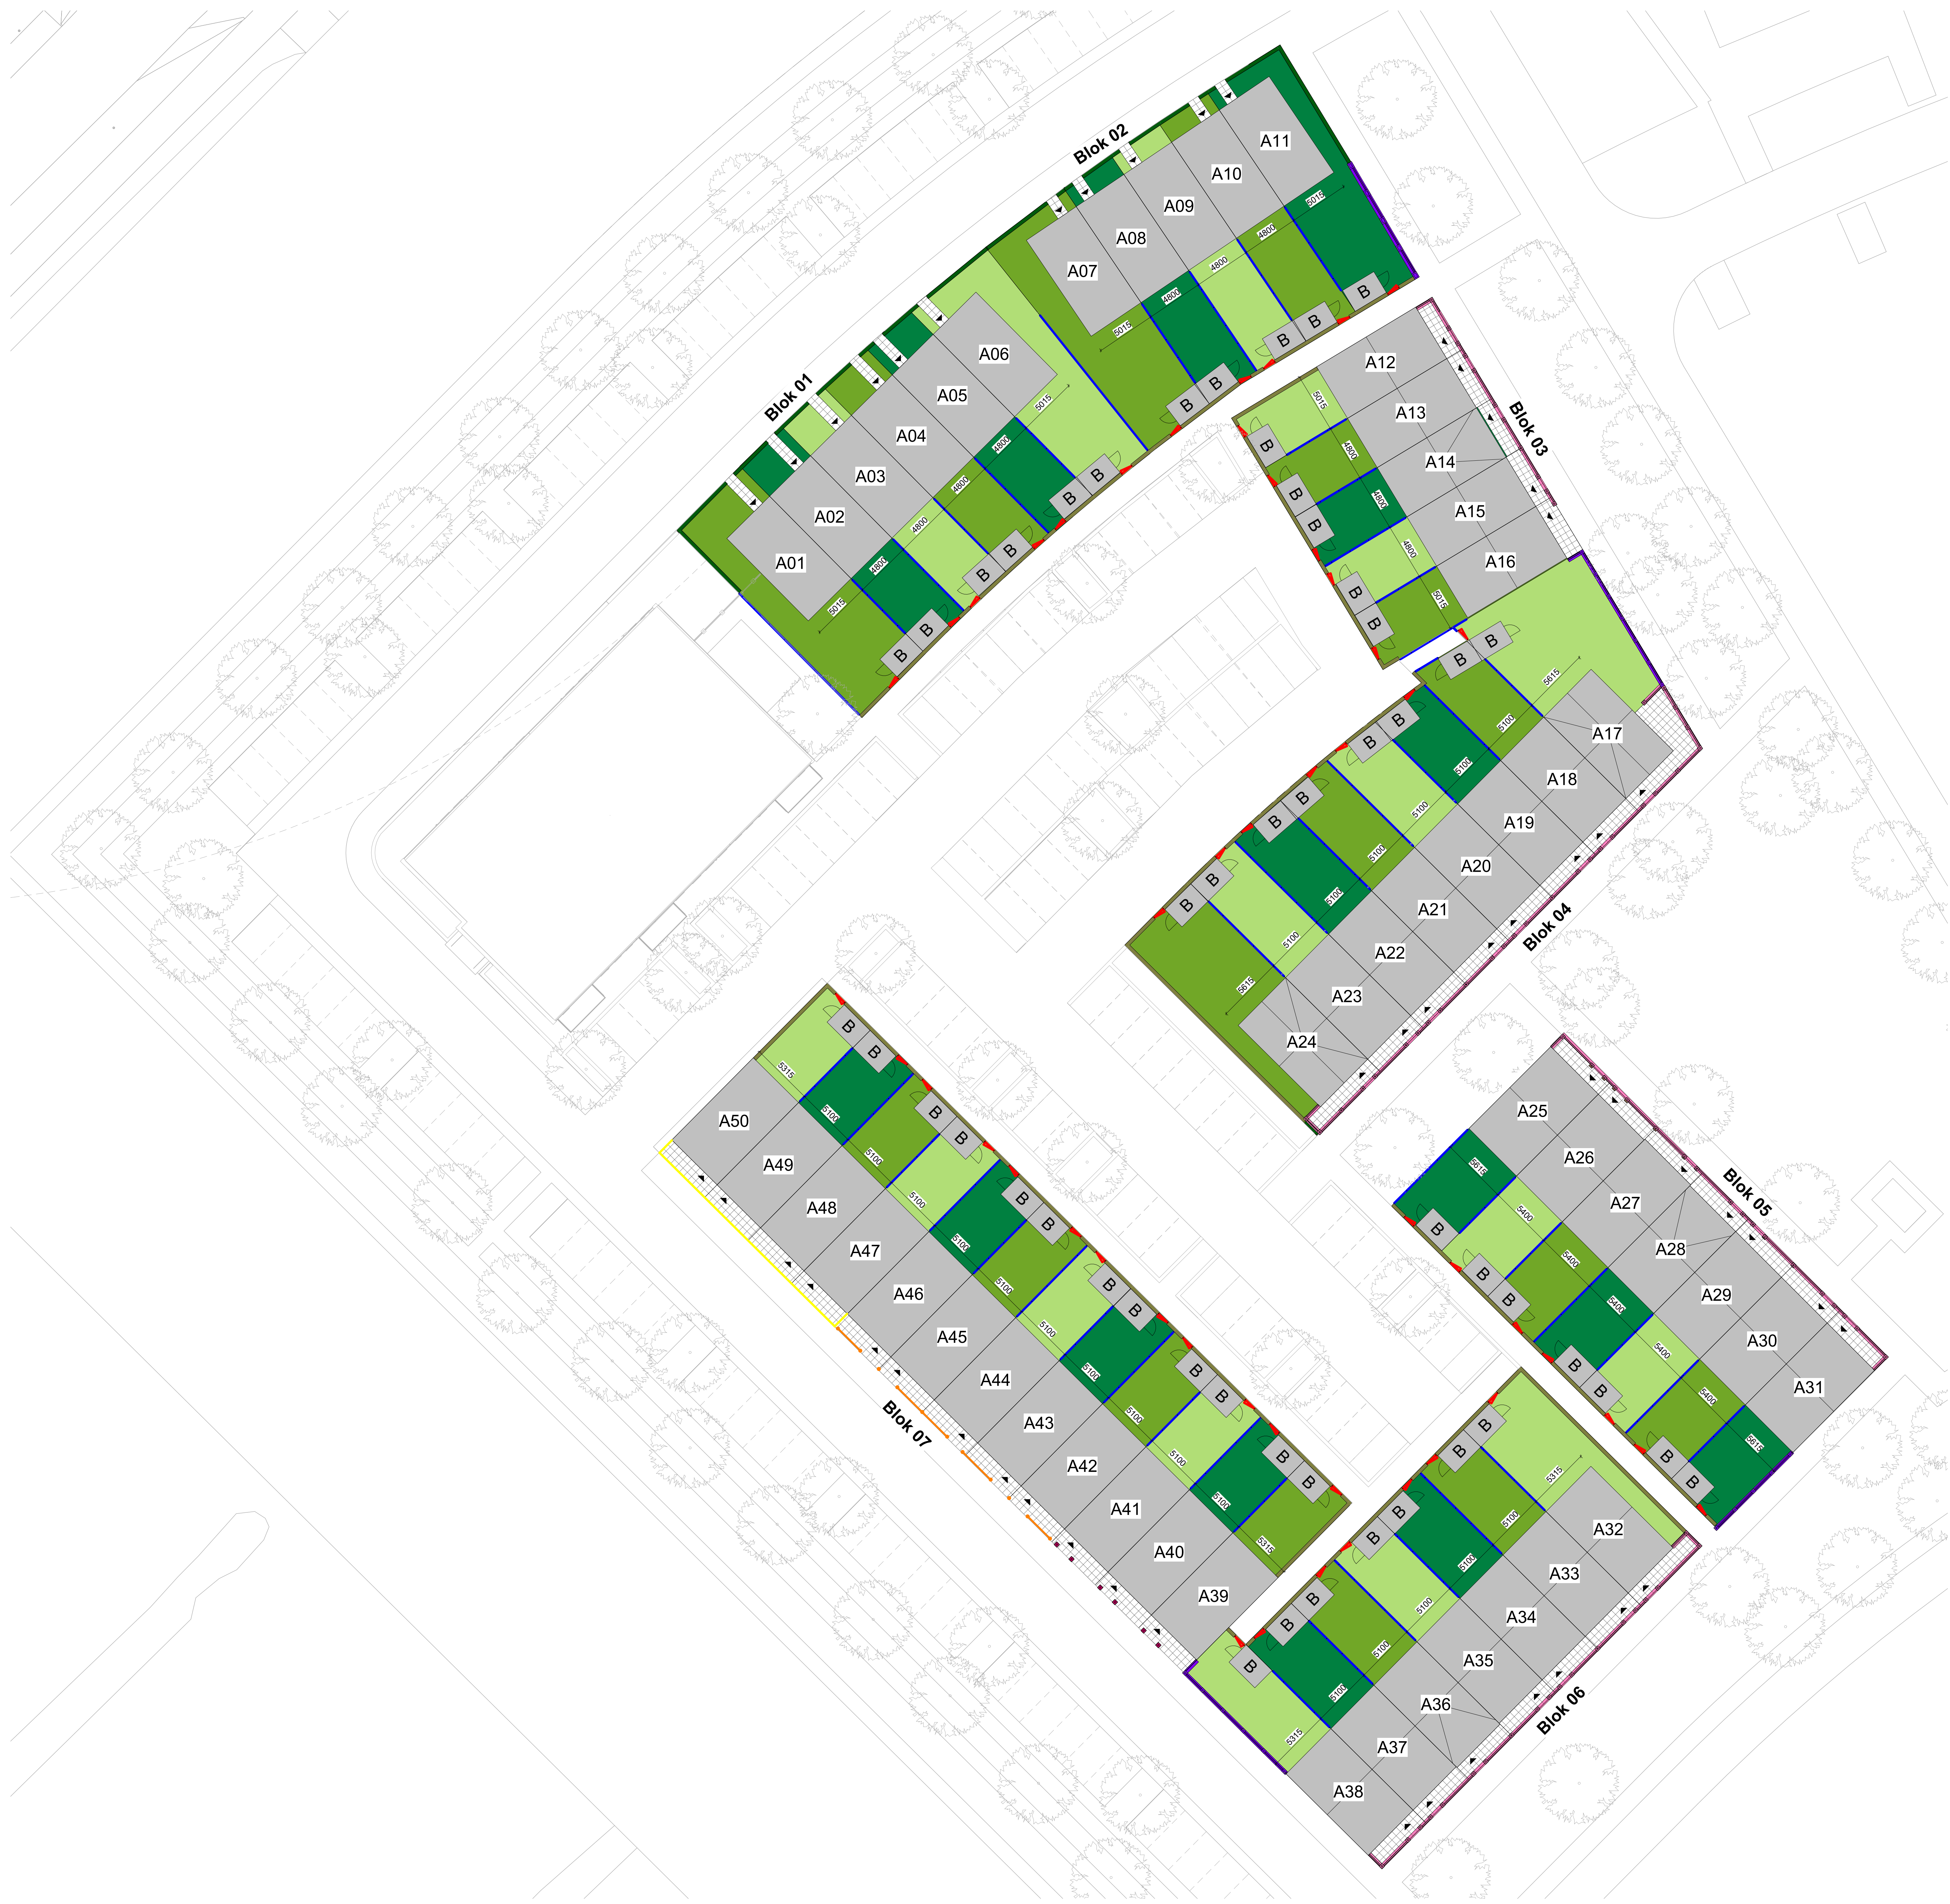


Gemeente: Gouda  
Schaal: 1:200

Renvooi

- betontegels 500x500x50mm
- kavelindeling
- kavelindeling
- kavelindeling
- gaashekwerk met hadera 1800+
- poort
- beukenhaag 600+
- beukenhaag 1800+
- Stenen erfafscheiding 675+
- Stenen erfafscheiding met hadera 2175+
- Tuinpoer 675+
- Spilhekwerk 1000+
- Straatpaal met liggers 1000+
- parkeerplaats
- betontegels 300x300 t.b.v. achterpaden
- entreepijl

Disclaimer: niet alle in het  
renvooi aangegeven  
symbolen hoeven te zijn  
toegepast

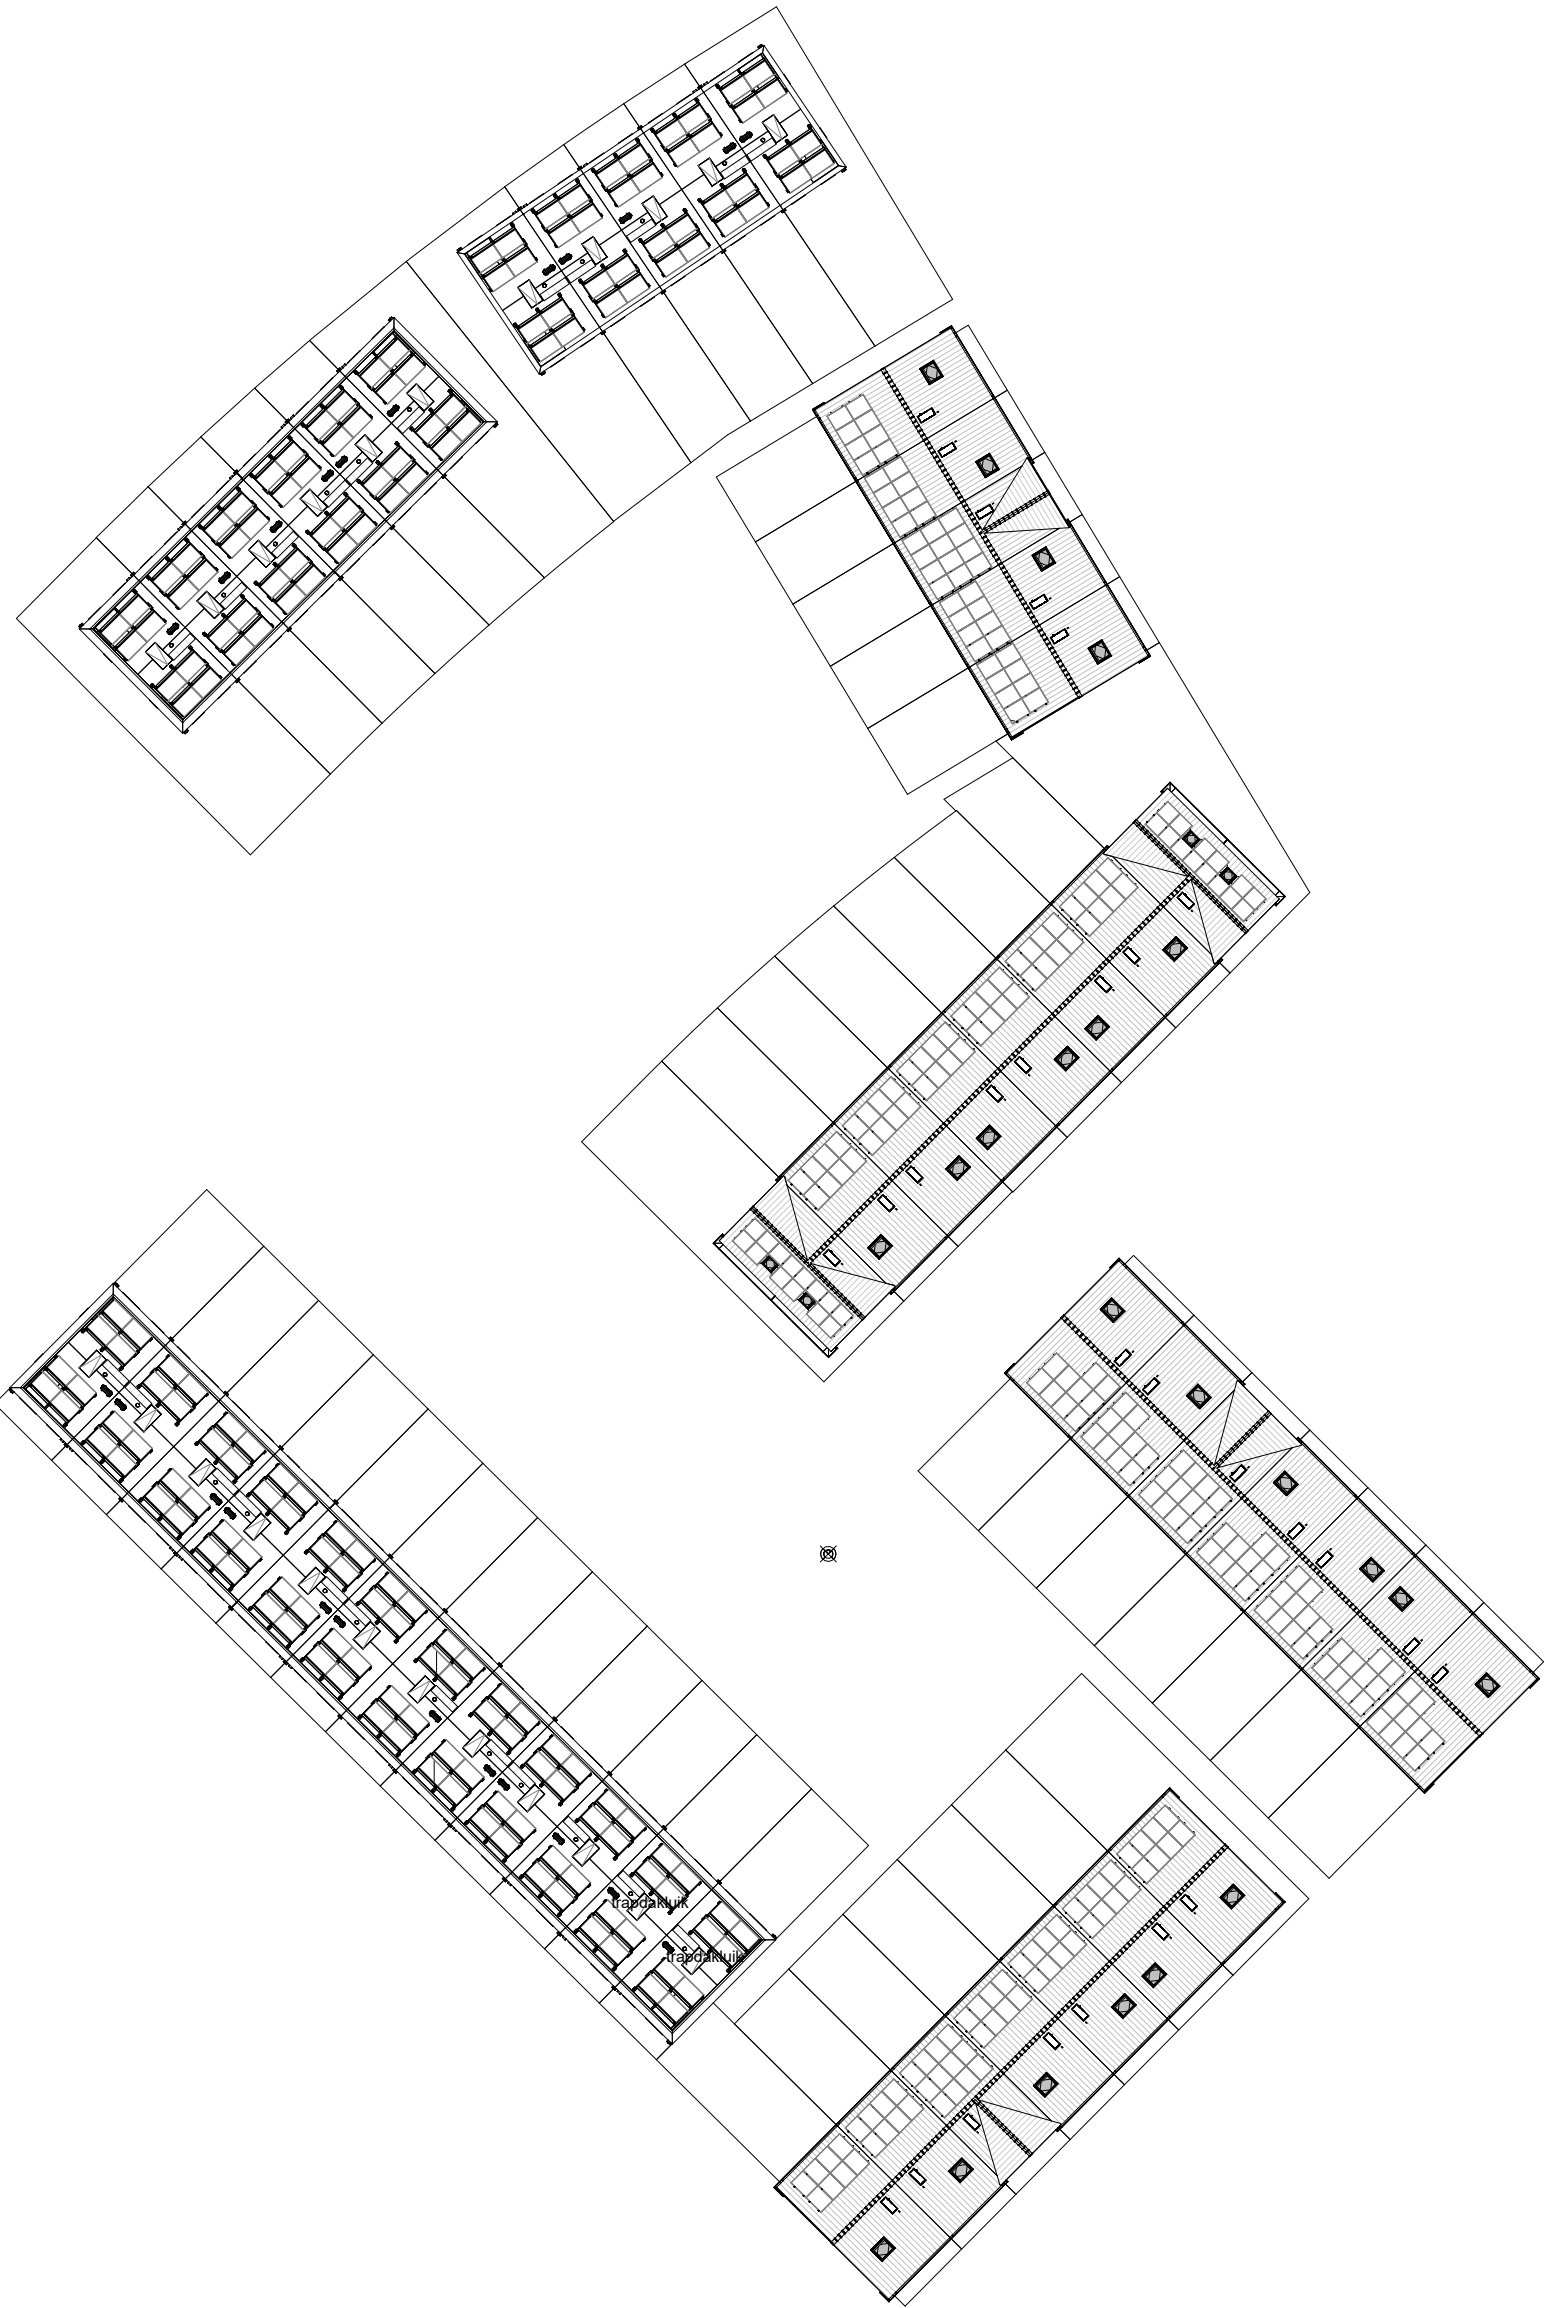

Dakoverzicht t.b.v. PV ligging

| revisie | omschrijving | datum | door |
|---------|--------------|-------|------|
| 01      |              |       |      |



|                                            |                   |
|--------------------------------------------|-------------------|
| project: Westergouwe vlek 23 - 50 woningen | toereik: Situatie |
| gemaakt: jh                                | schaal: 1:200     |
| datum: 30-06-2025                          | format: A0        |
| 2025-270                                   | SI-01             |